


Gemarkung Rust

M 1:1000

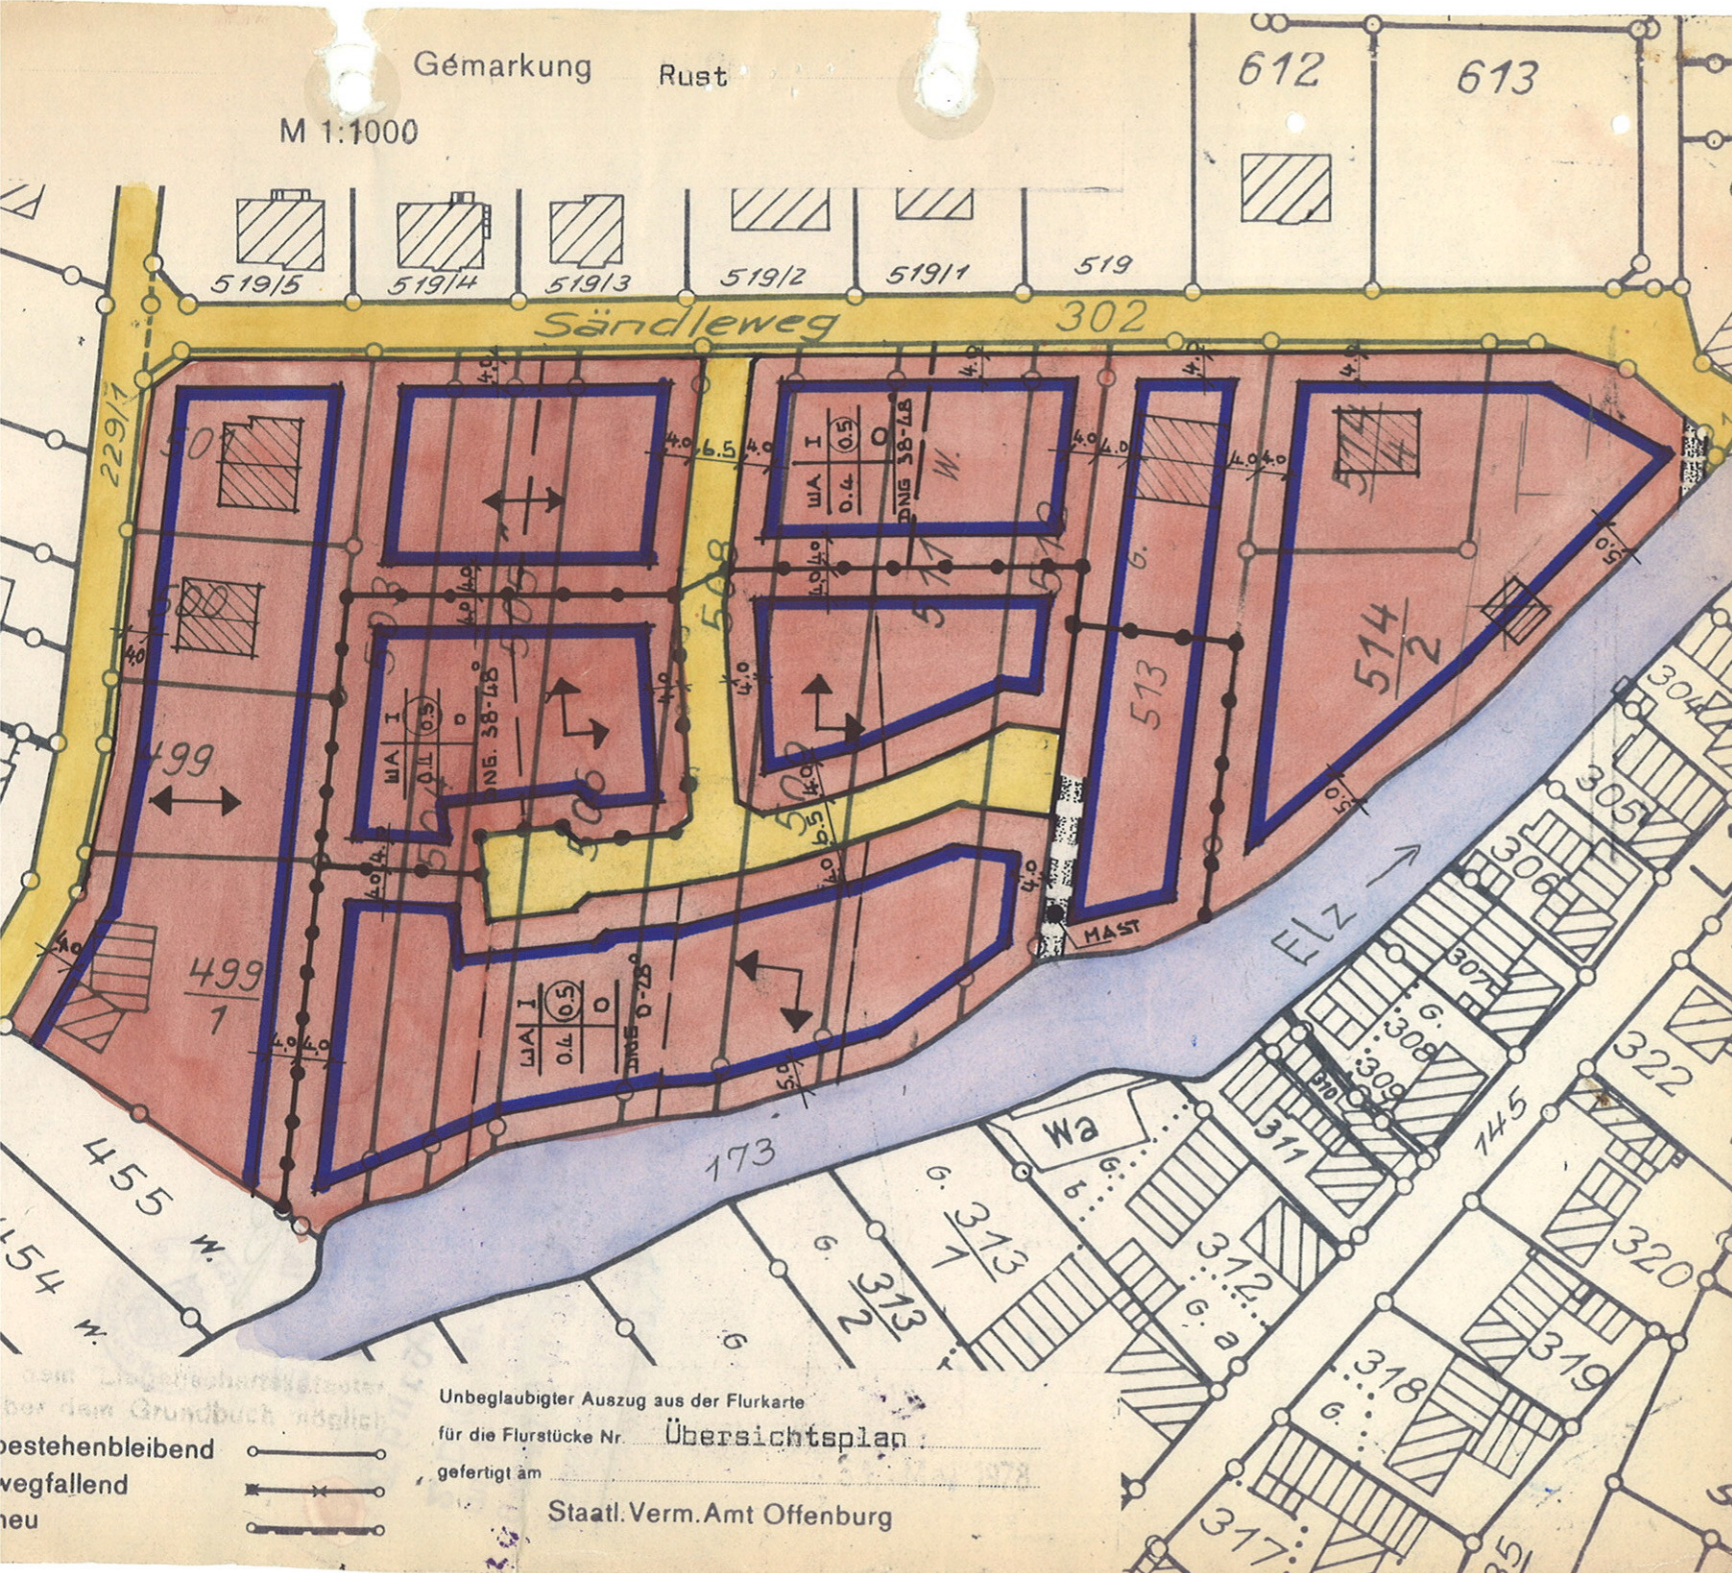

# BEBAUUNGSPLAN "ÄNDERUNG" "KÜHLÄGER" RUST

MASSTAB 1: 1000

- GEH- FAHR UND LEITUNGSRECHT
- ALLGEMEINES WOHNGEBIET
- STRASSENVERKEHRSFÄCHEN
- BAUGRENZE
- VORGESCHL. NEUE GRENZE
- ABGRENZUNG UNTERSCHIEDL. NÜTZUNG
- FÜRSTRICHTUNG
- 1** ZAHL D. VOLLGESCH. HÖCHSTGR.
- 0.4** GRUNDFLÄCHENZAHL
- (0.5)** GESCHOSSFLÄCHENZAHL
- 0** OFFENE BAUWEISE

BAUGEBIET	ZAHL D. VOLLGESCH.
GRUND- FLÄCHENZ.	GESCHOSS- FLÄCHENZAHL
	BAUWEISE
DACHNEIGUNG	

STENH. ZUST. DEN 1. Juni 1979  
DER BÜRGERMEISTER!

*[Handwritten signature]*

DER PLANFERTIGER!

**ERICH BERBLINGER**  
FREIER ARCHITECT  
ARCHITECTENLICHE BÜRO WÜRTEMBERG 1400  
7637 ETTENHEIM / TEL. 470

3.9.1979 rechtskräftig

Unbeglaubigter Auszug aus der Flurkarte  
für die Flurstücke Nr. **Übersichtsplan**  
gefertigt am  
Staatl. Verm. Amt Offenburg

bestehenbleibend  
wegfallend  
neu

