


Bebauungsplan Ellenweg I  
Satzungsbeschluss vom 14.11.2011

Bebauungsplan Ellenweg II

baueigentümer Gemeinde Rust Fischerstraße 51 77977 Rust		bauherr 77977 Rust	
bauvorhaben Bebauungspläne Gemeinde Rust Bebauungsplan Ellenweg II			
darstellung Übersichtsplan		anlage Anlage 6	
projekt-nr. 171d	plan-nr. 104	masstab 1: 2000	datum 25.02.2013
fuchs.maucher. architekten.bda am kraftwerk 4 79183 waldkirch fon 07681 4936990 fax 4936999 info@fmarchitekten.de www.fmarchitekten.de			

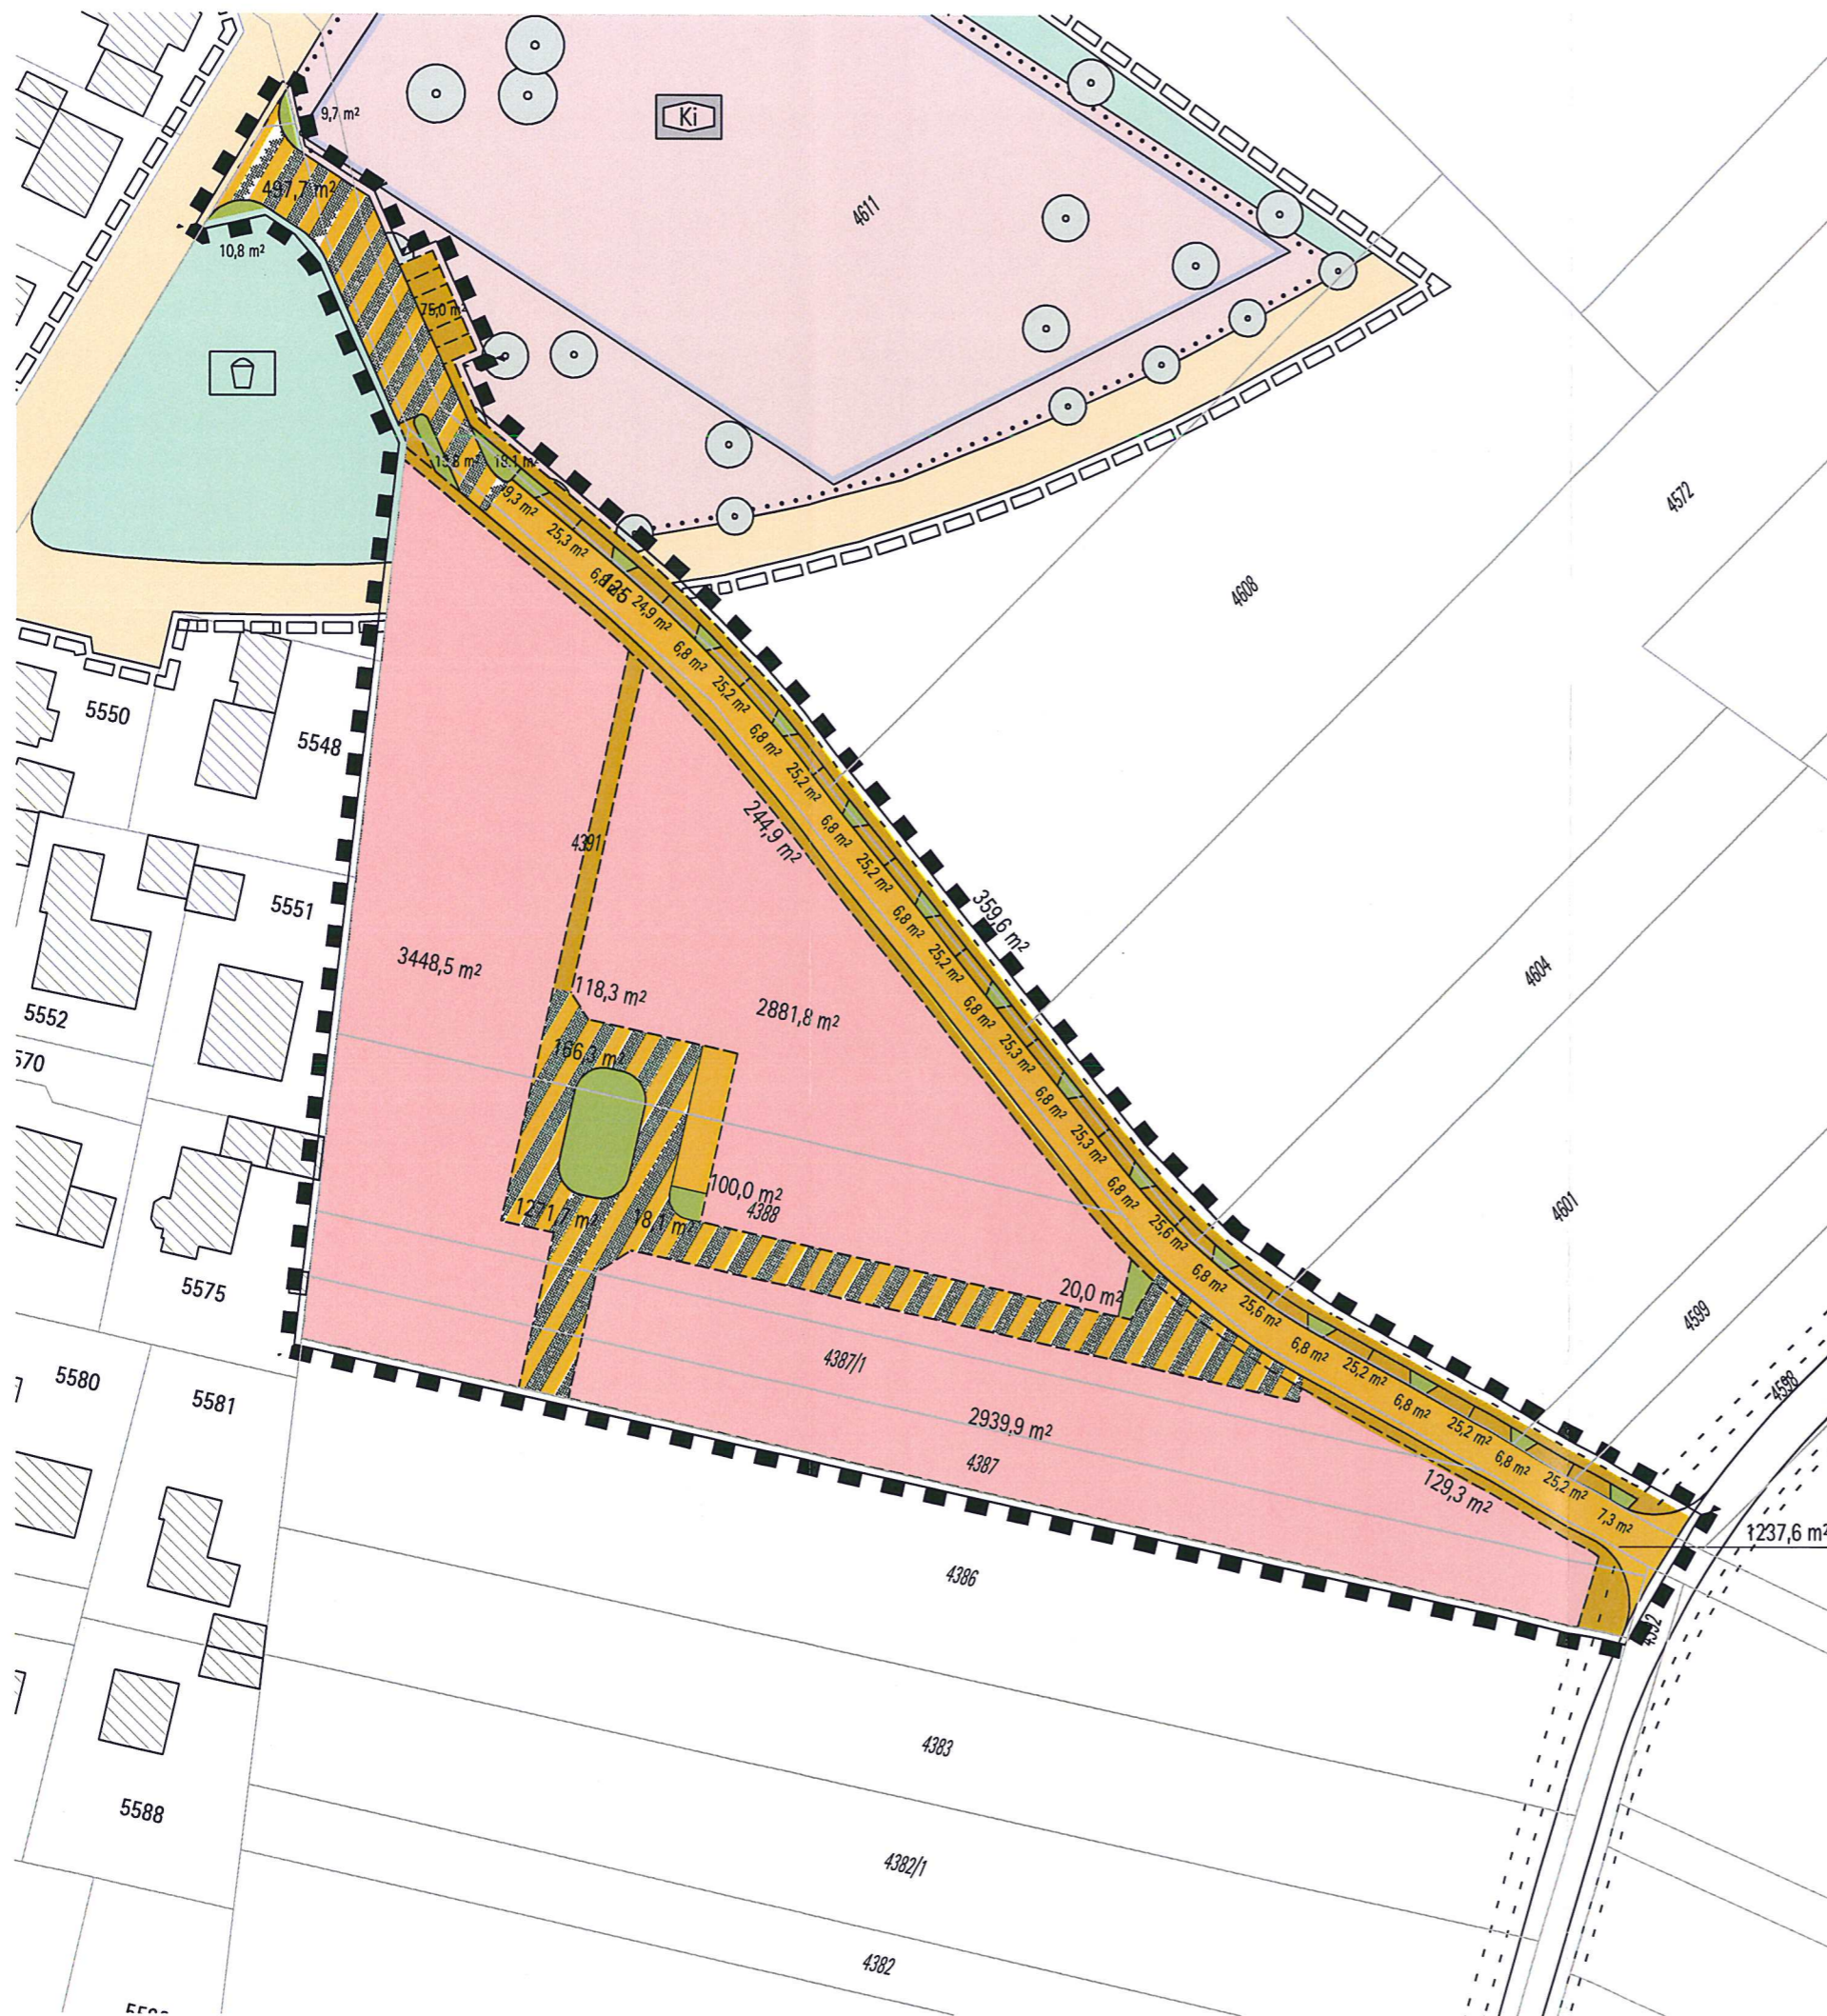

Fläche Bebauungsplan Ellenweg II	14.131,8 m <sup>2</sup>
davon:	davon:
Baufläche	9.270,2 m <sup>2</sup>
öffentliche Grünflächen	361,0 m <sup>2</sup>
darin enthalten:	
Straßenverkehrsgrün	174,2 m <sup>2</sup>
Verkehrsfläche	4.500,6 m <sup>2</sup>
darin enthalten:	
verkehrsberuhigter Bereich/Mischfläche	1.769,4 m <sup>2</sup>

Gemeinde Rust Fischerstraße 51 77977 Rust		bauherr	
Bauvorhaben Bebauungspläne Gemeinde Rust Bebauungsplan Ellenweg II			
darstellung Flächennachweis		anlage Anlage 5	
projekt-nr. 171d	plan-nr. 105	masstab 1: 1000	datum 25.02.2013

**fuchs.maucher**  
 architekten.bda  
 am kraftwerk 4  
 79183 waldkirch  
 fon 07681 4936990  
 fax 4936999  
 info@fmarchitekten.de  
 www.fmarchitekten.de