B-PLAN "ELLENWEG IV"

B-PLAN "INNERER RING - OST"

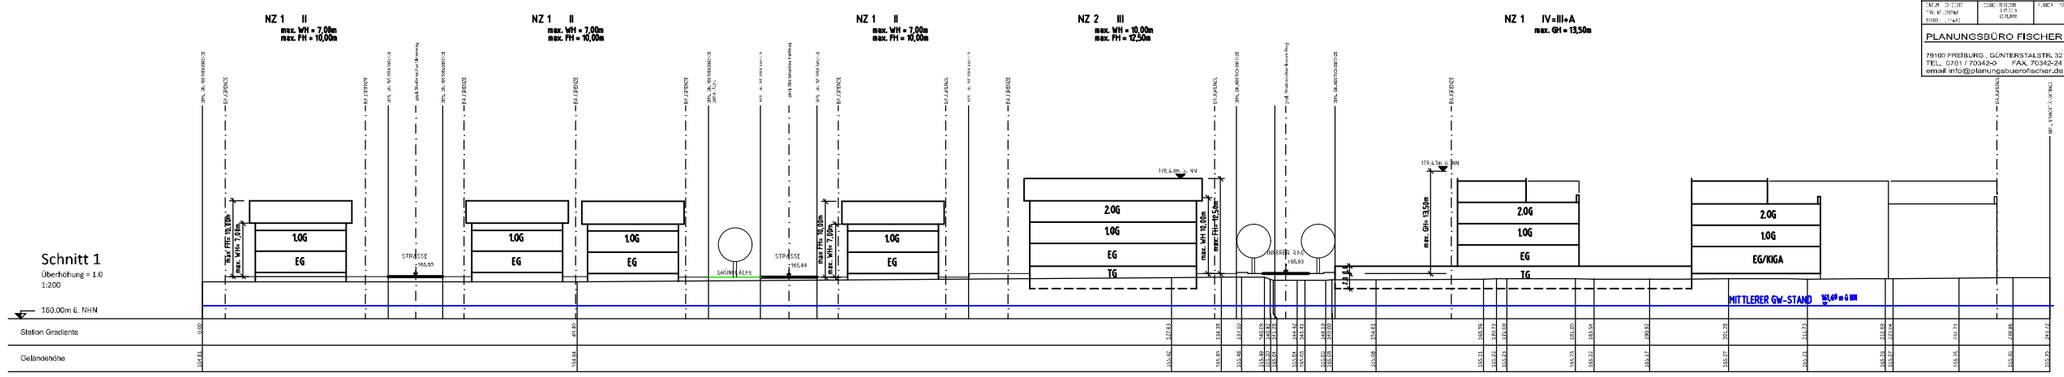

Schnitt 1
Überhöhung = 1.0
1:200

GEMEINDE RUST
PROJEKT
BEBAUUNGSPLAN "INNERER RING - OST"
SYSTEMSCHNITT 1
PLANUNGSBÜRO FISCHER
79100 FREIBURG . GÜNTERSTALSTRL 32
TEL. 0761 / 70342-0 FAX. 70342-24
email info@planungsbuerofischer.de
Stadtplanung Architektur
Landschaftsplanung

B-PLAN "ELLENWEG IV"

B-PLAN "INNERER RING - OST"

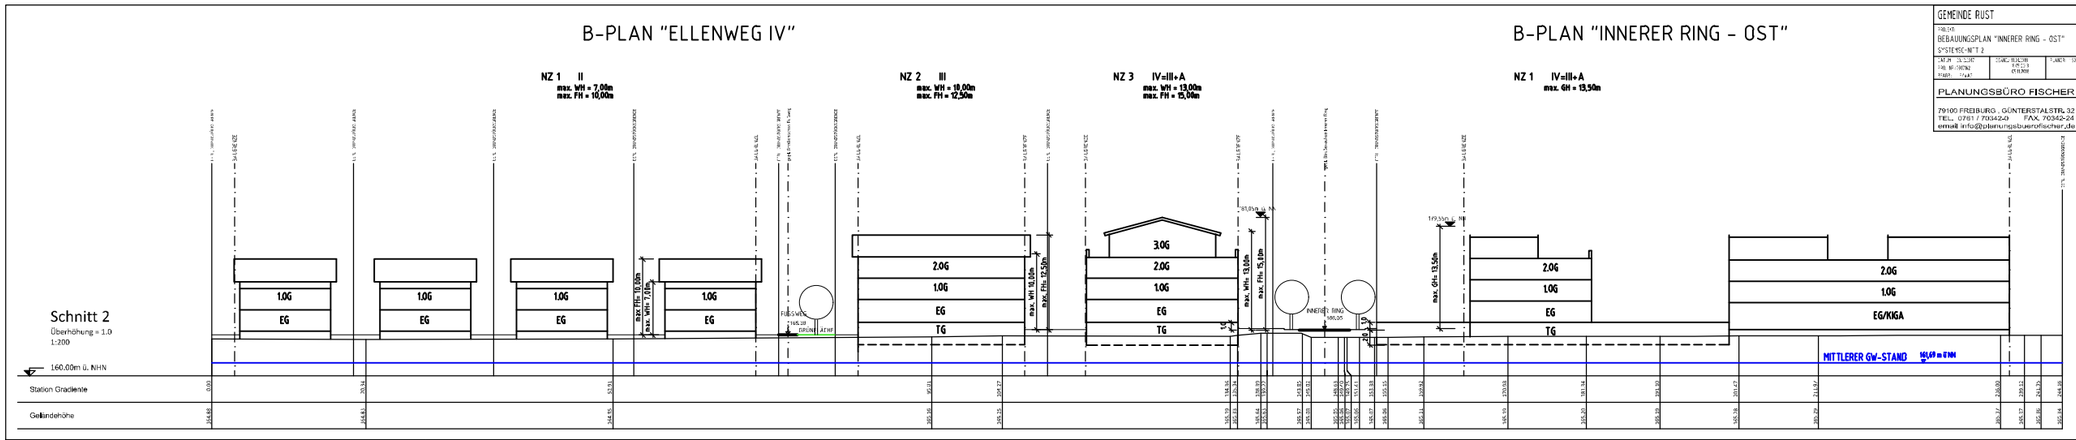

Schnitt 2
Überhöhung = 1.0
1:200

GEMEINDE RUST
PROJEKT
BEBAUUNGSPLAN "INNERER RING - OST"
SYSTEMSCHNITT 2
PLANUNGSBÜRO FISCHER
79100 FREIBURG . GÜNTERSTALSTRL 32
TEL. 0761 / 70342-0 FAX. 70342-24
email info@planungsbuerofischer.de
Stadtplanung Architektur
Landschaftsplanung

B-PLAN "ELLENWEG IV"

B-PLAN "INNERER RING - OST"

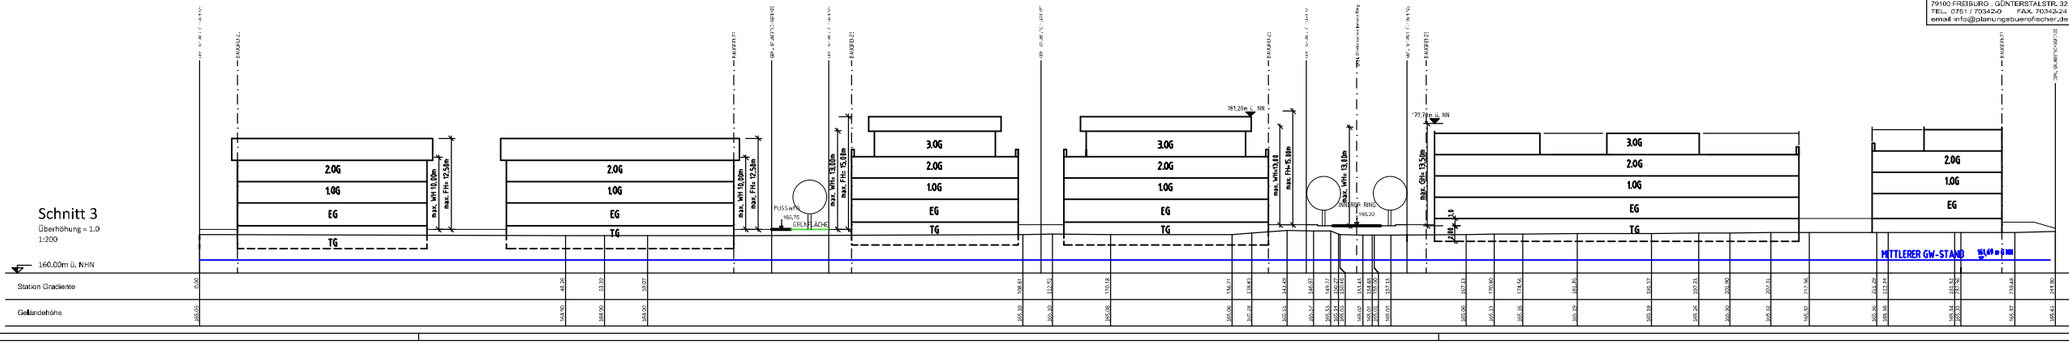

Schnitt 3
Überhöhung = 1.0
1:200

GEMEINDE RUST
PROJEKT
BEBAUUNGSPLAN "INNERER RING - OST"
SYSTEMSCHNITT 3
PLANUNGSBÜRO FISCHER
79100 FREIBURG . GÜNTERSTALSTRL 32
TEL. 0761 / 70342-0 FAX. 70342-24
email info@planungsbuerofischer.de
Stadtplanung Architektur
Landschaftsplanung